


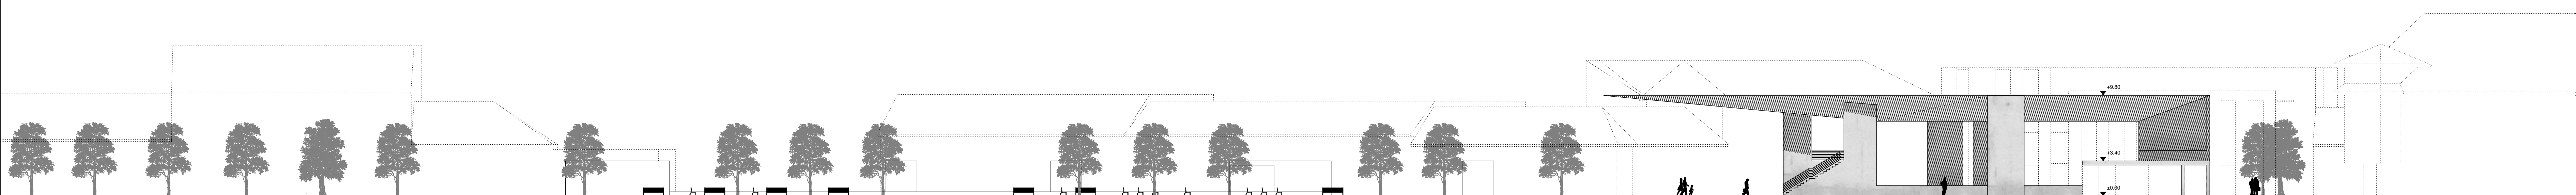


ÚJPEST, SZENT ISTVÁN TÉR RENDEZÉSE II.ÜTEM - MÉLYGARÁZS ÉS VIRÁGPICAC ÉPÍTÉSZETI TERVPÁLYÁZAT


5.



h2

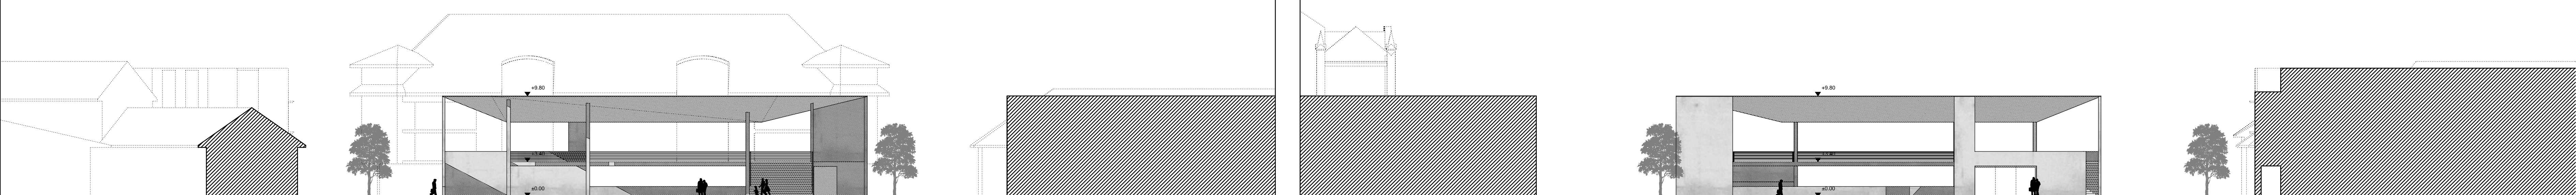

h3

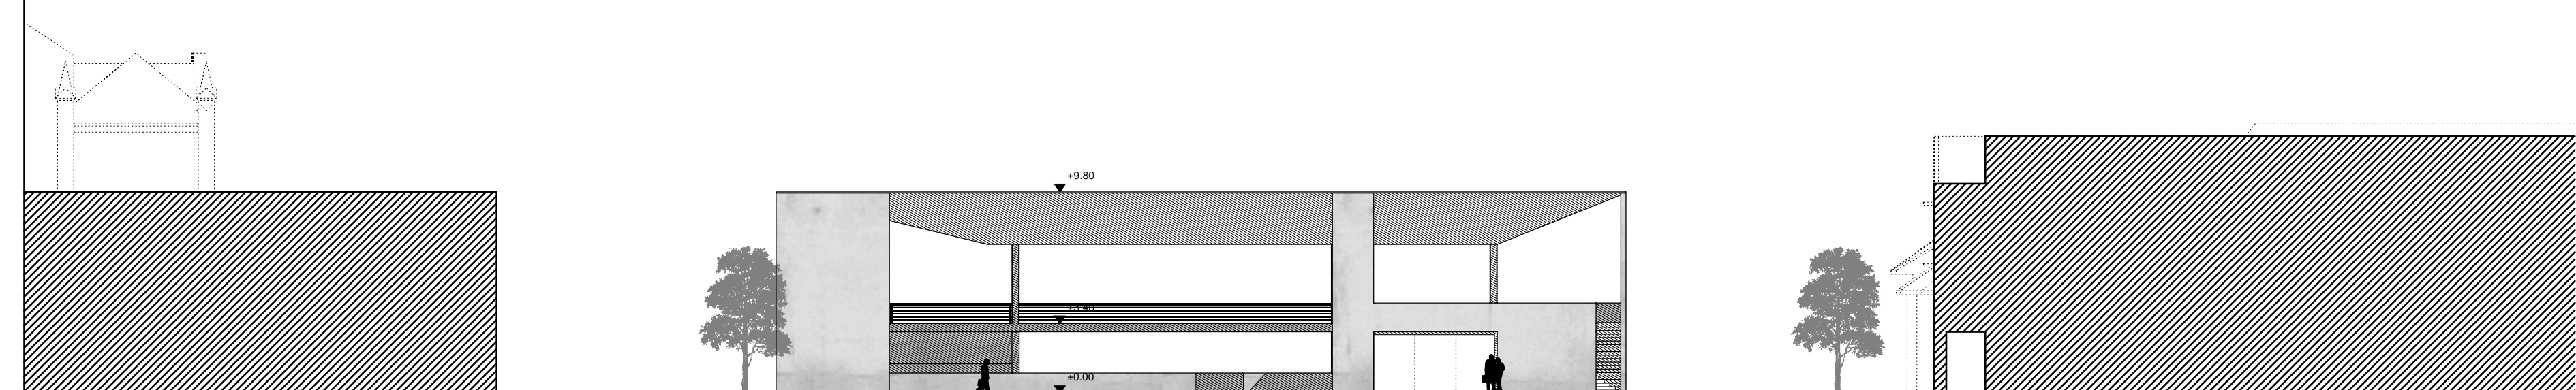

h4

m1:250