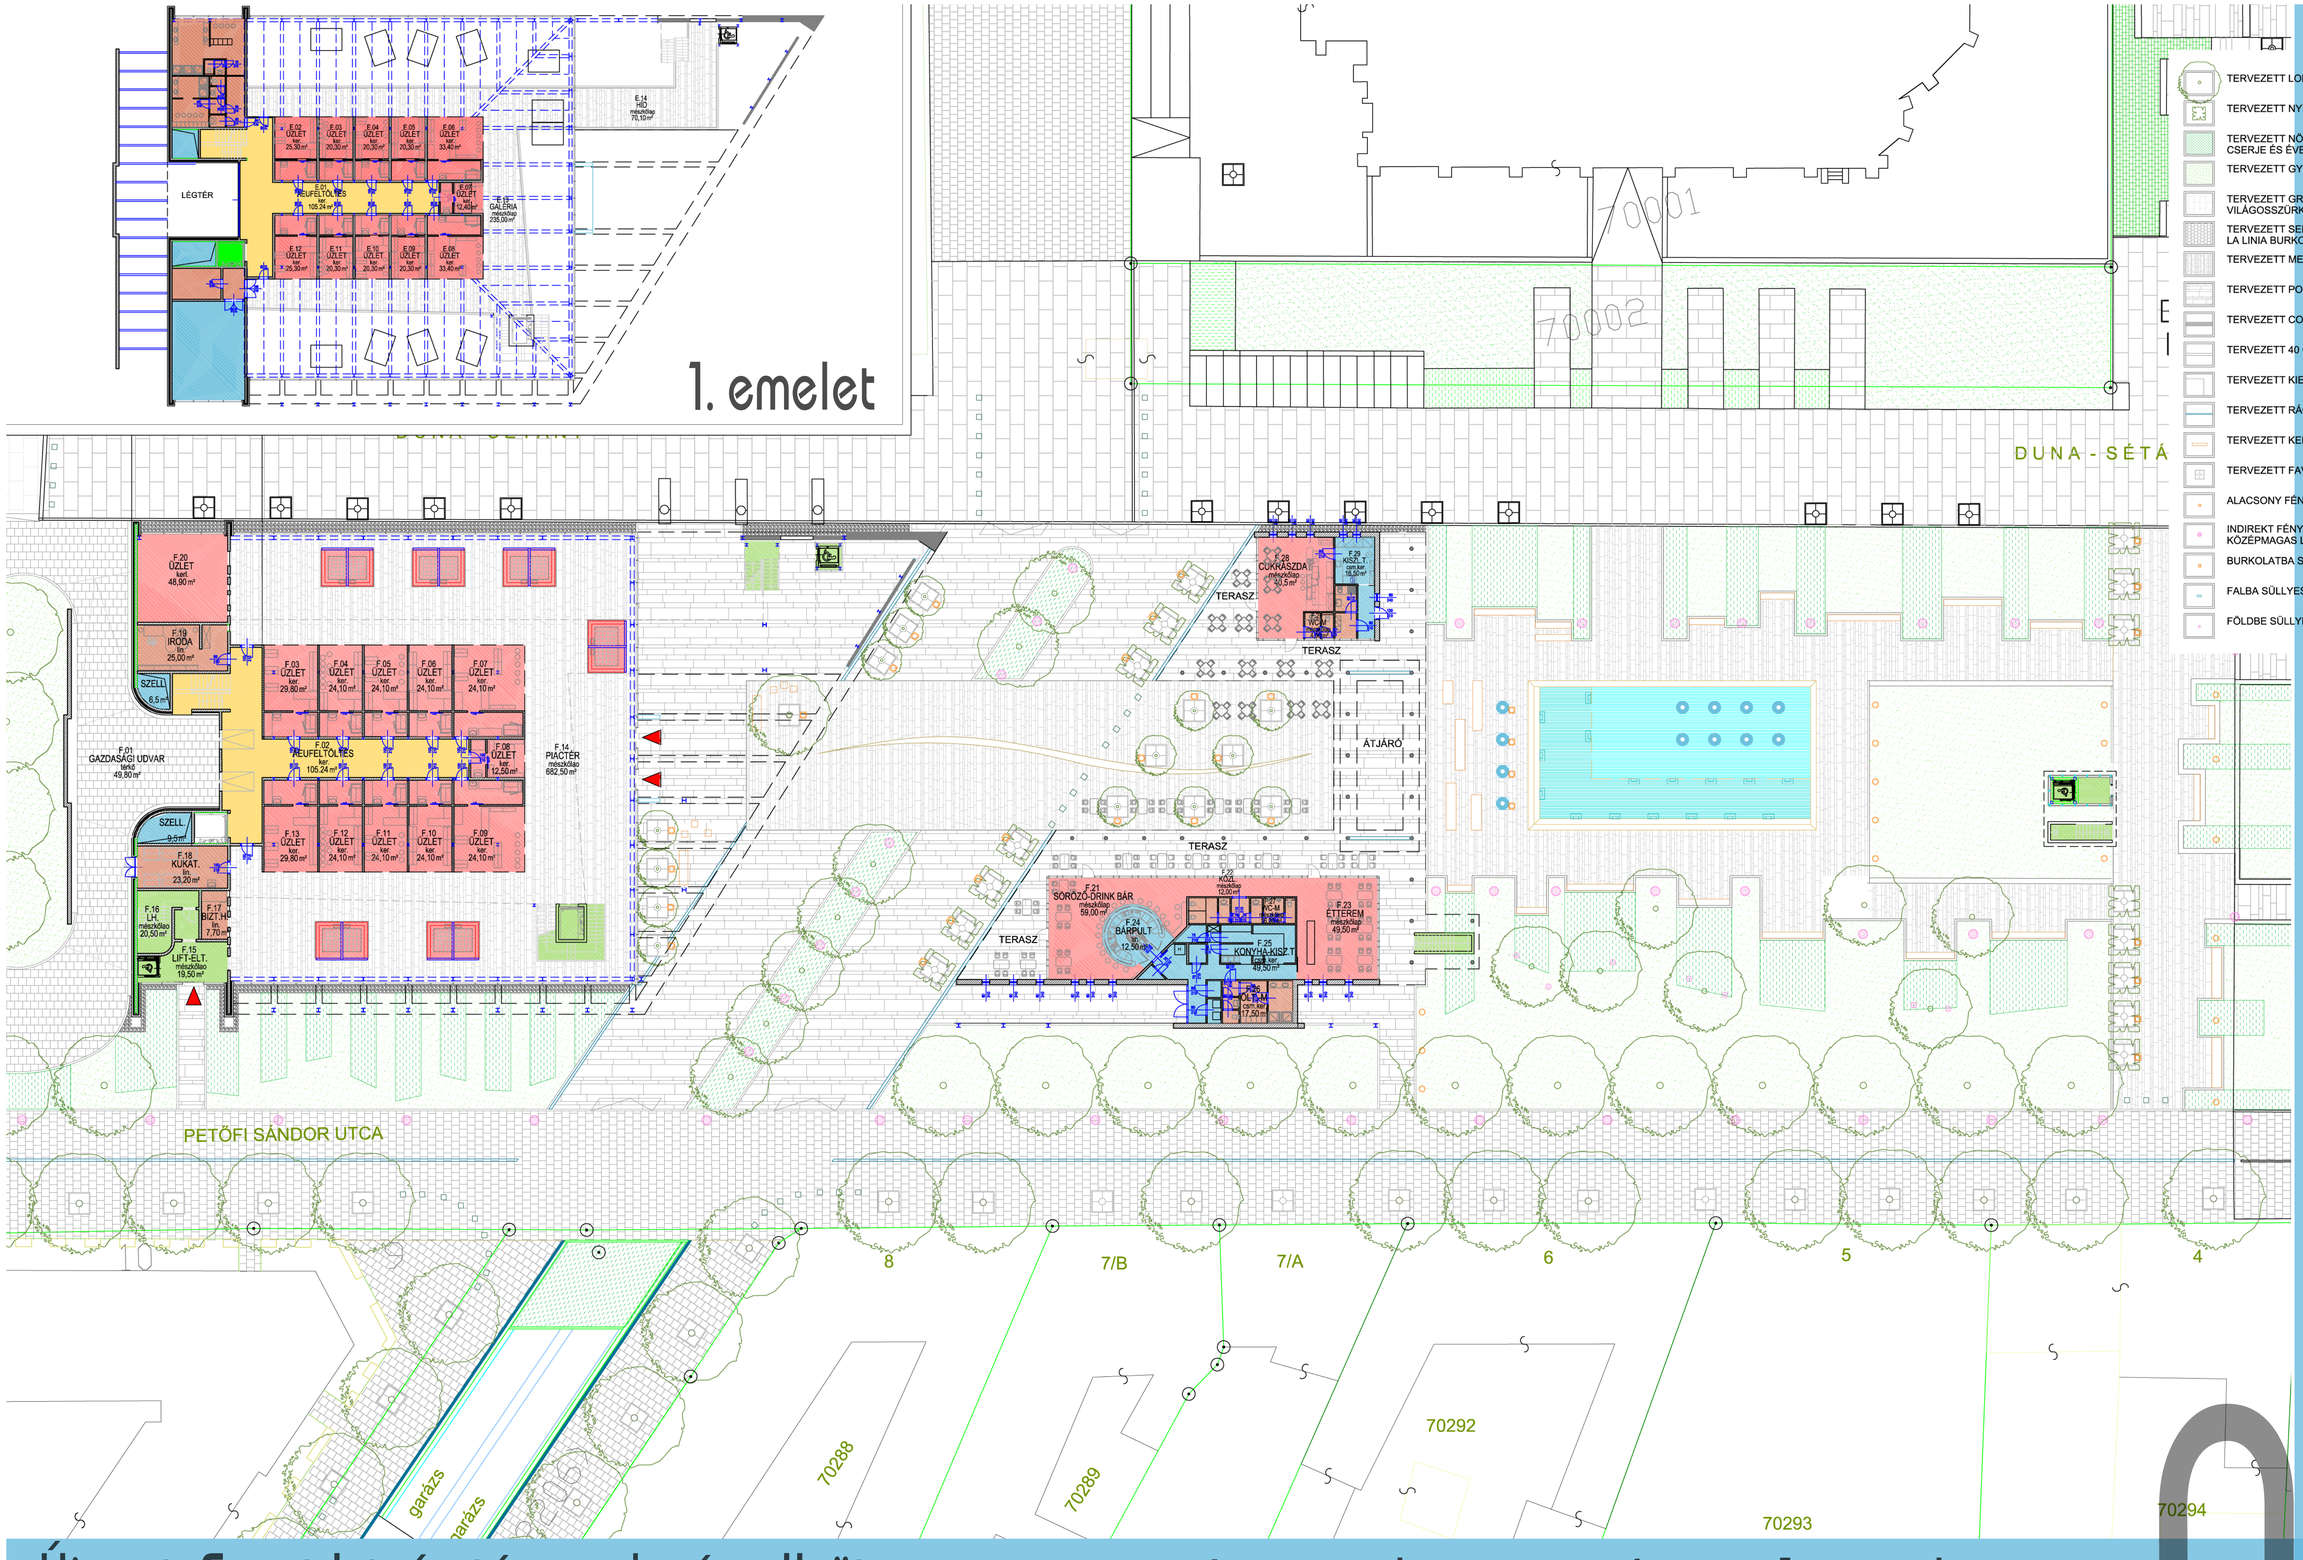

Újpest, Szent István tér rendezése II. ütem
mélygarázs és virágpiac tervpályázat

vezérszinti alaprajz, virágpiac 1. em. alaprajz és szabadtérépítészeti terv

M 1:250

02