



A-A METSZET



- 1. PINCESZINTI ALAPRAJZ

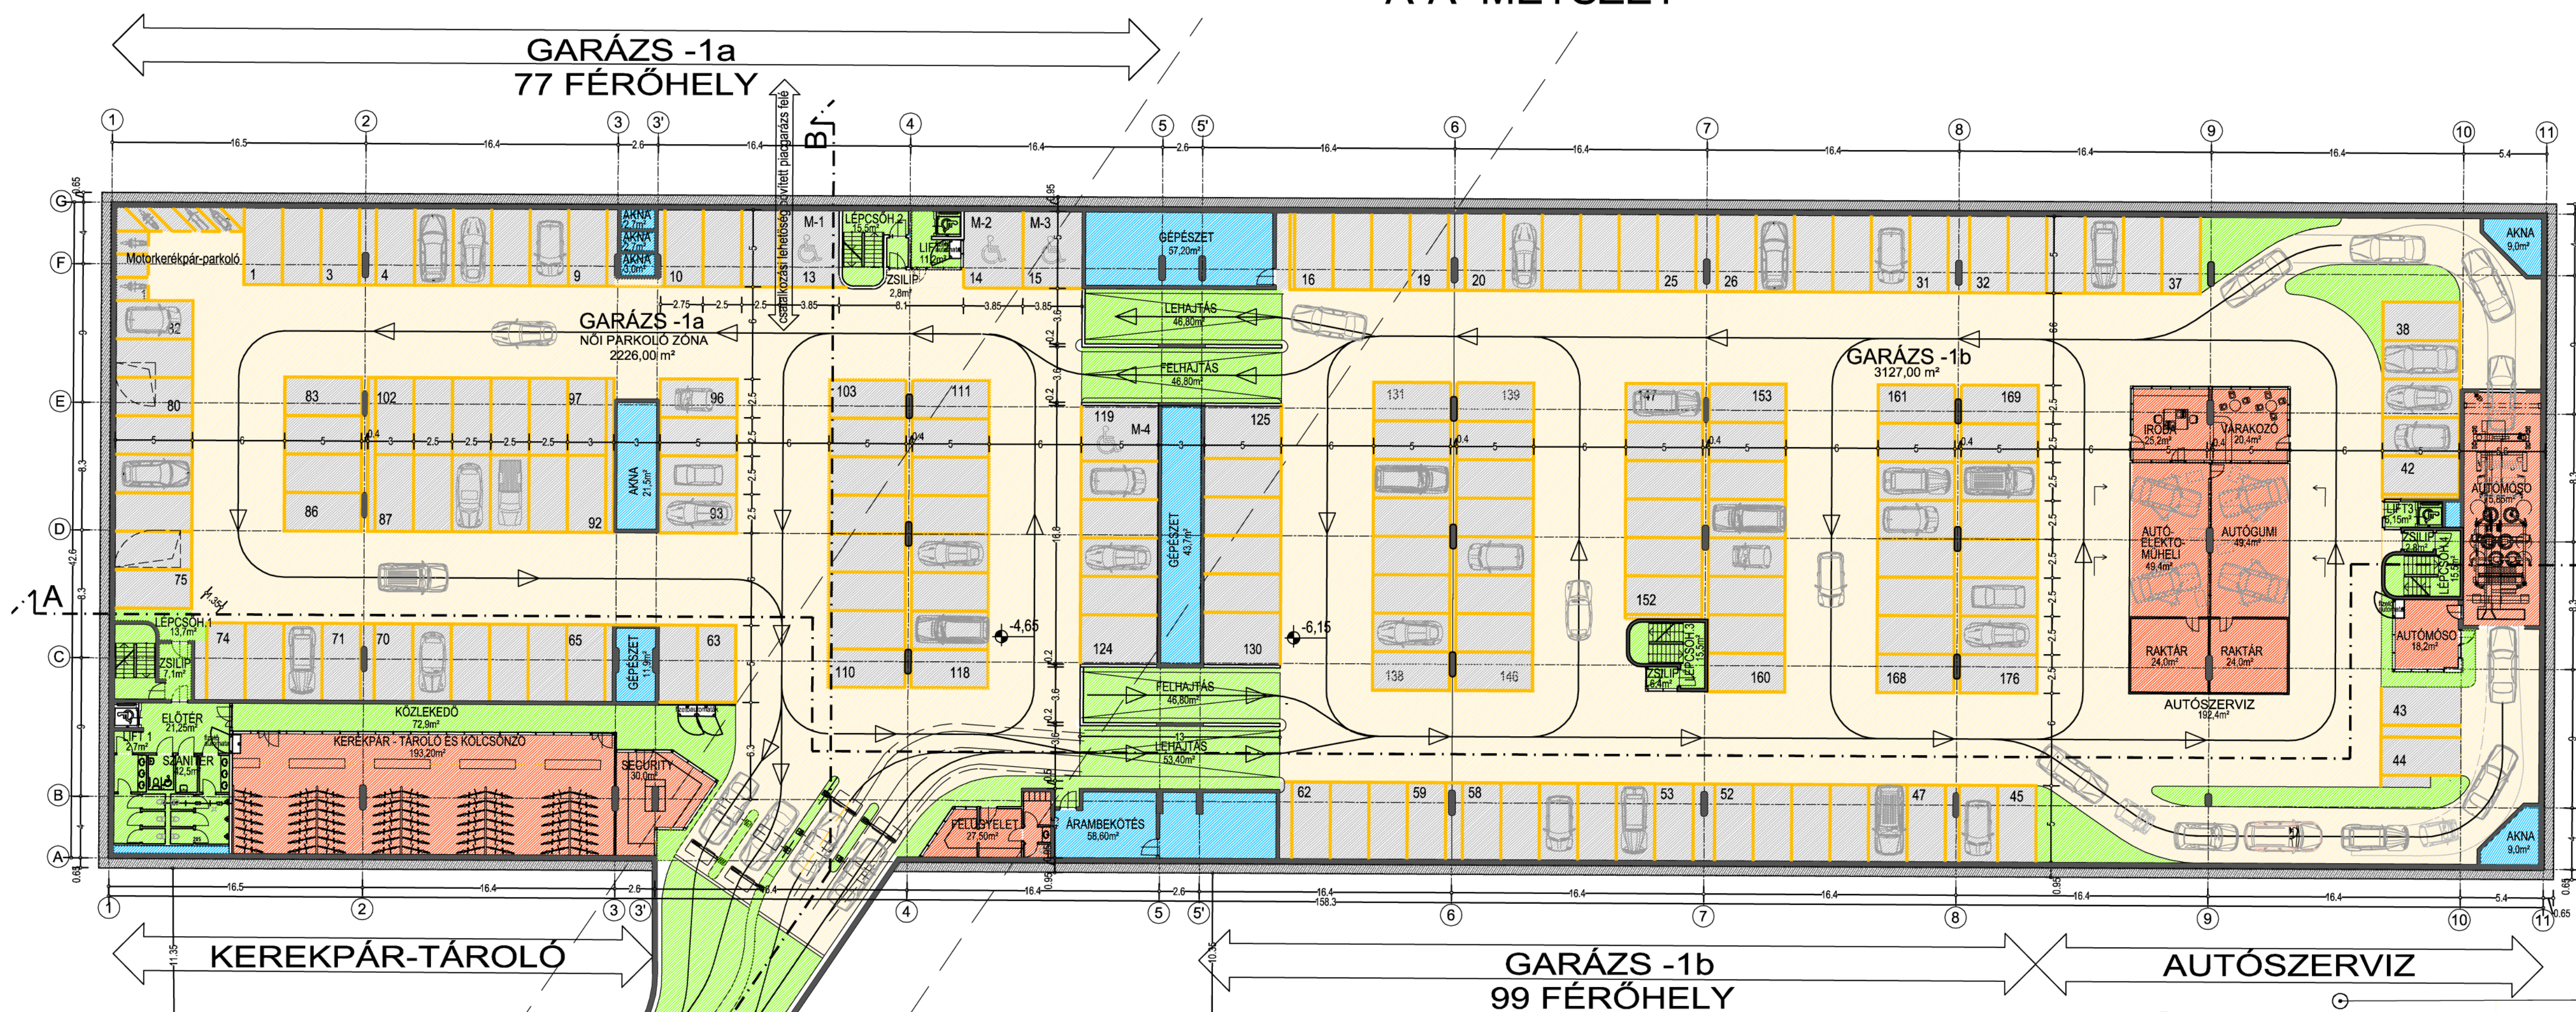

C-C METSZET

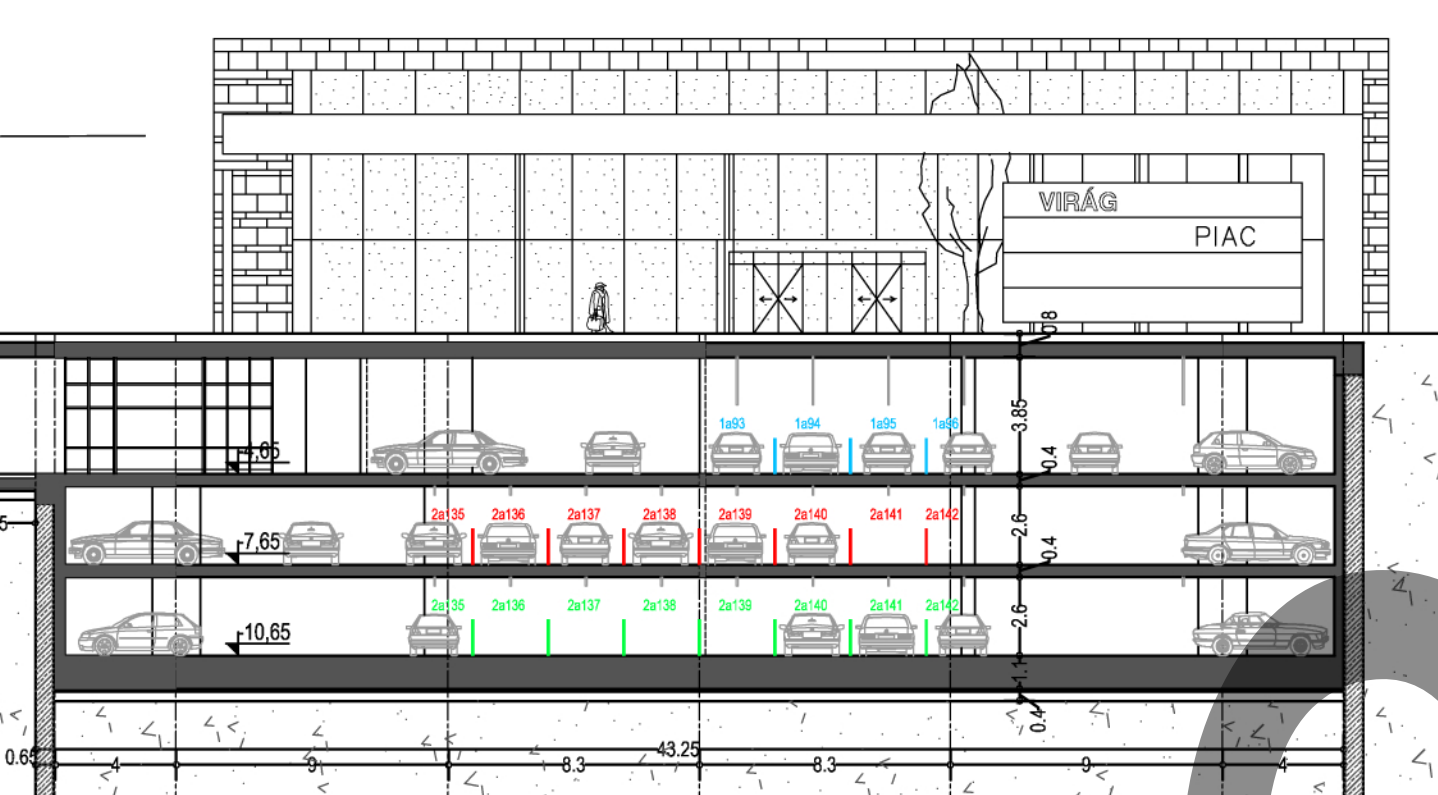

B-B METSZET

Újpest, Szent István tér rendezése II. ütem  
mélygarázs és virágpiac tervpályázat

mélygarázs behajtószint és metszetek M 1:250



03