



NYUGATI HOMLOKZAT M=1:250

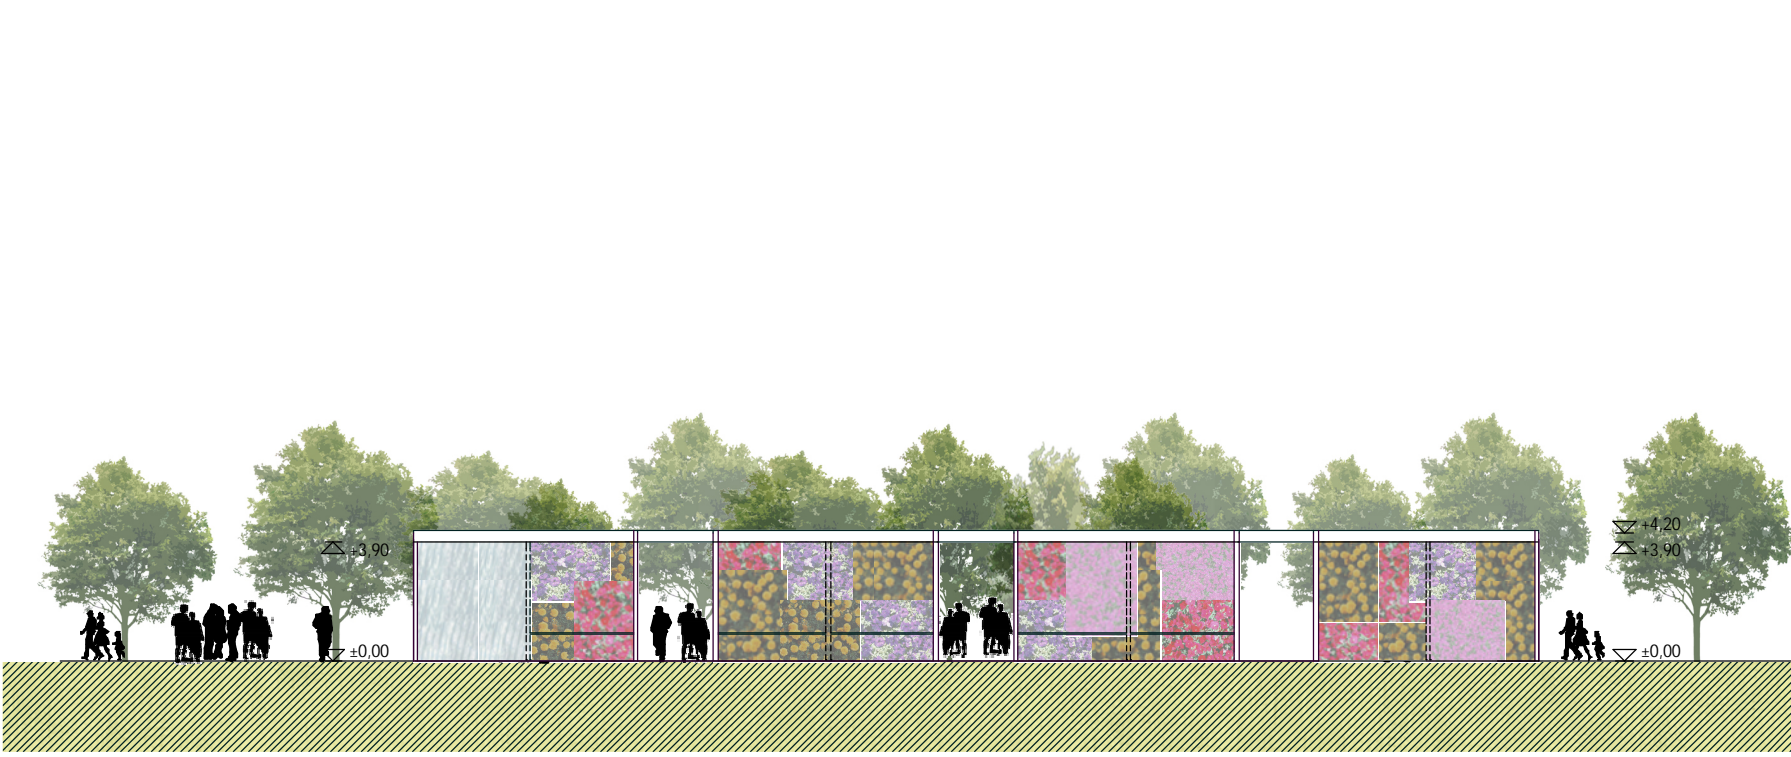


KELETI HOMLOKZAT M=1:250




ESZAKI HOMLOKZAT M=1:250

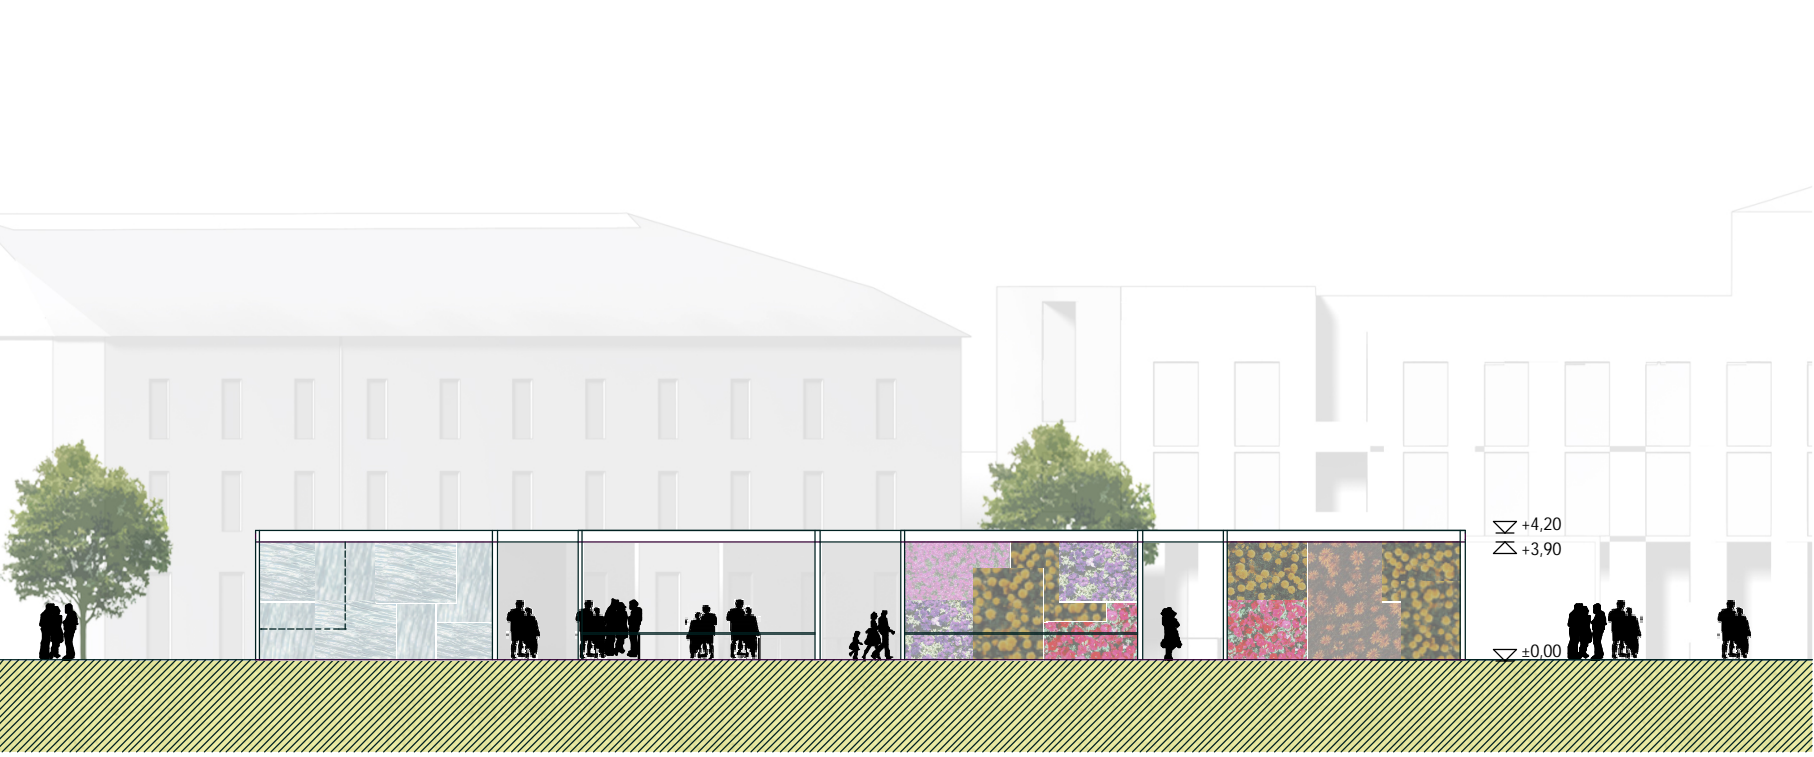

DÉLI HOMLOKZAT M=1:250

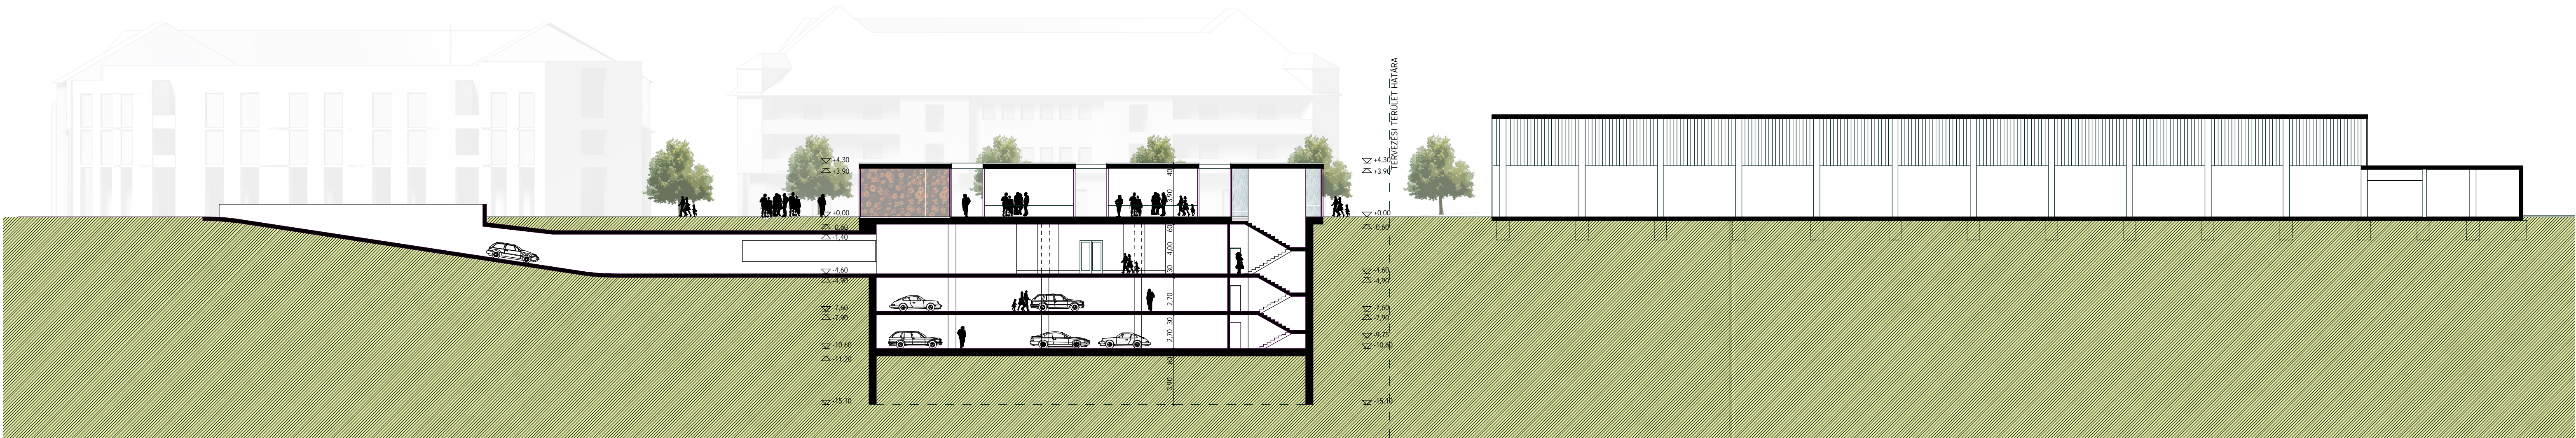

A-A METSZET M=1:250

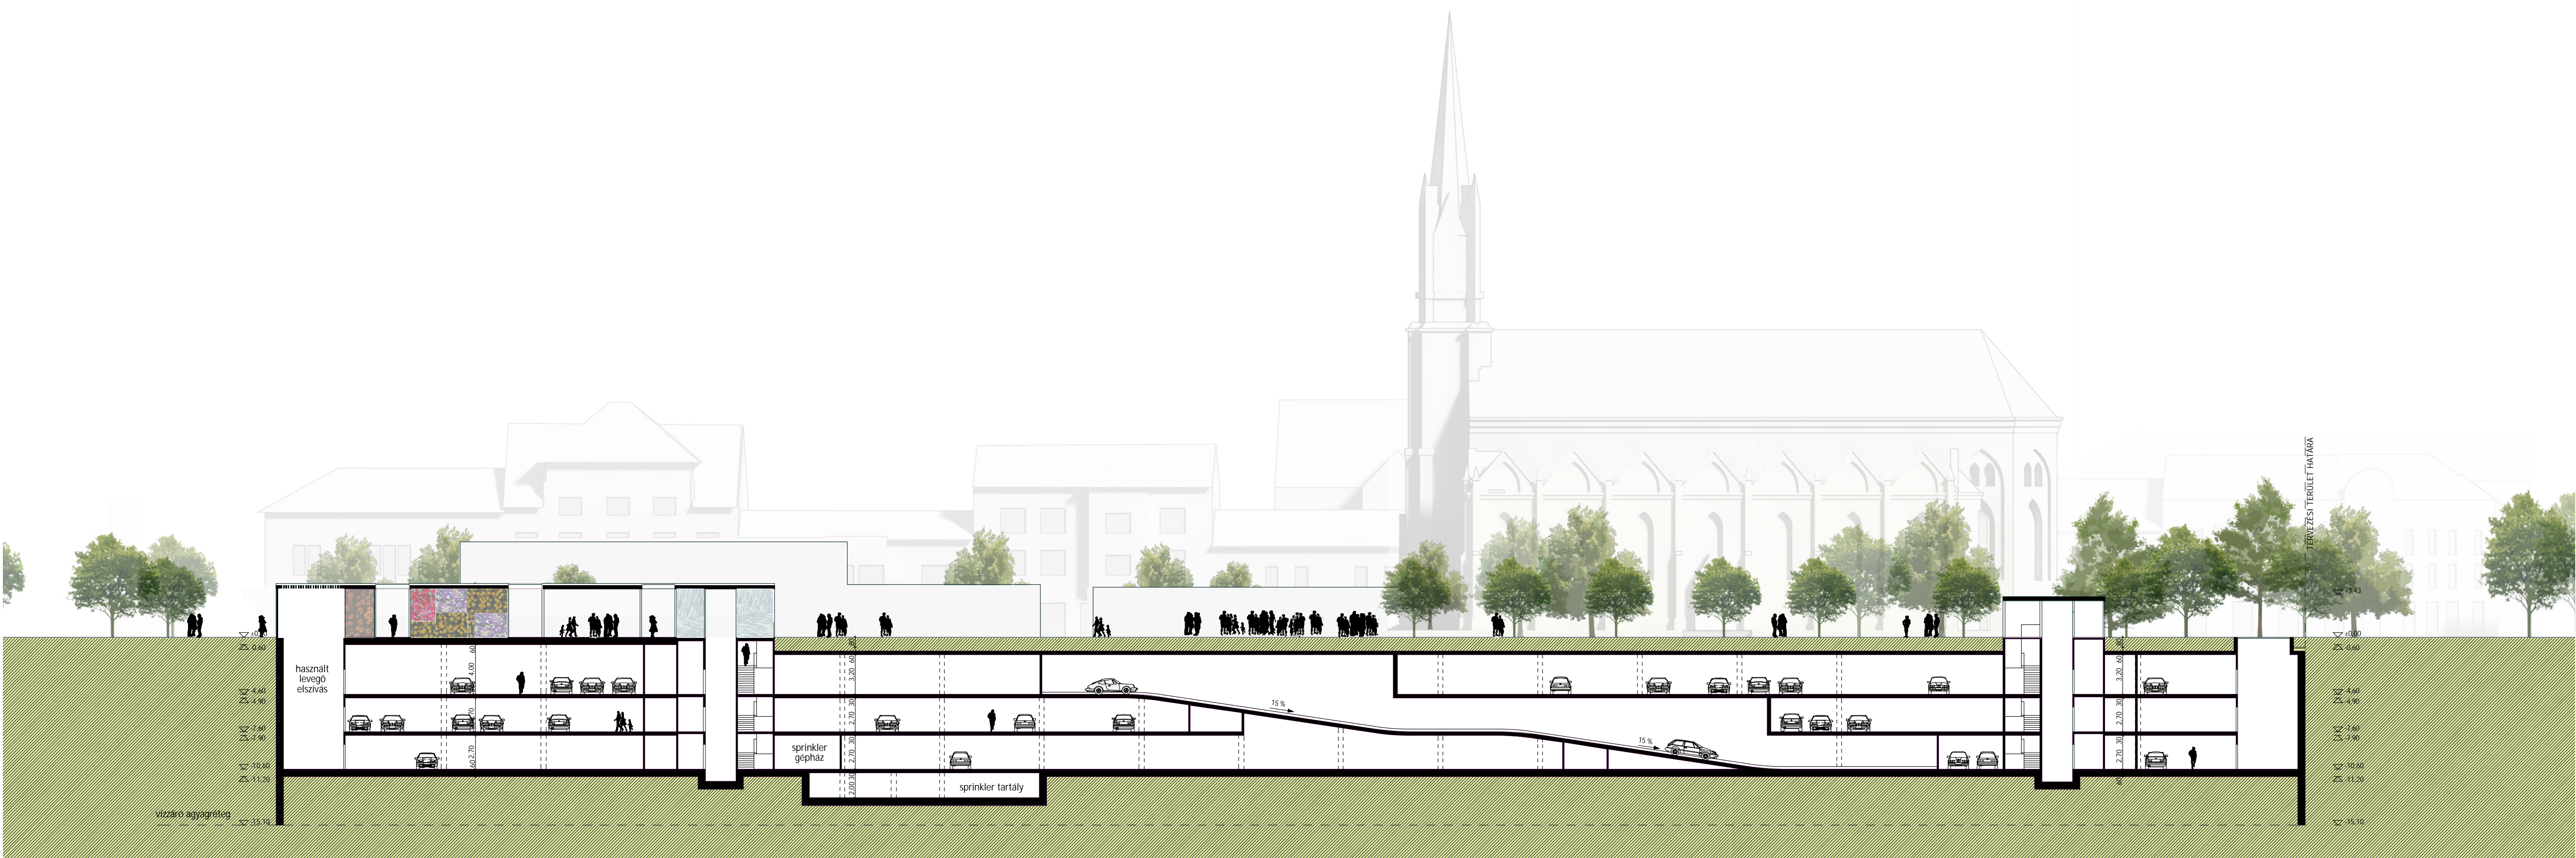

B-B METSZET M=1:250

SZENT ISTVÁN TÉR
RENDEZÉSE II. ÜTEM
BUDAPEST, IV. KERÜLET - ÚJPEST
MÉLYGARÁZS ÉS VIRÁGPIAC
NYÍLT ÉPÍTÉSZETI TERVPÁLYÁZAT
M 1 : 2 5 0
A-A, B-B METSZET
HOMLOKZATOK

E5

