


JELMAGYARÁZAT:

-  Tervezési terület határa
-  Meglévő telekhatár (helyrajzi szám)
-  Javasolt telekhatár
-  Tervezett épület
-  Tervezett útburkolat
-  Tervezett telken belüli út, parkoló
-  Vegyes használatú út
-  Tervezett gyalogosfelület
-  Tervezett kerékpárosút
-  Erdőterület
-  Közkert
-  Tervezett zöldfelület közterületen
-  Tervezett zöldfelület telken belül
-  Tervezett fa
-  Terepszint alatti garázs

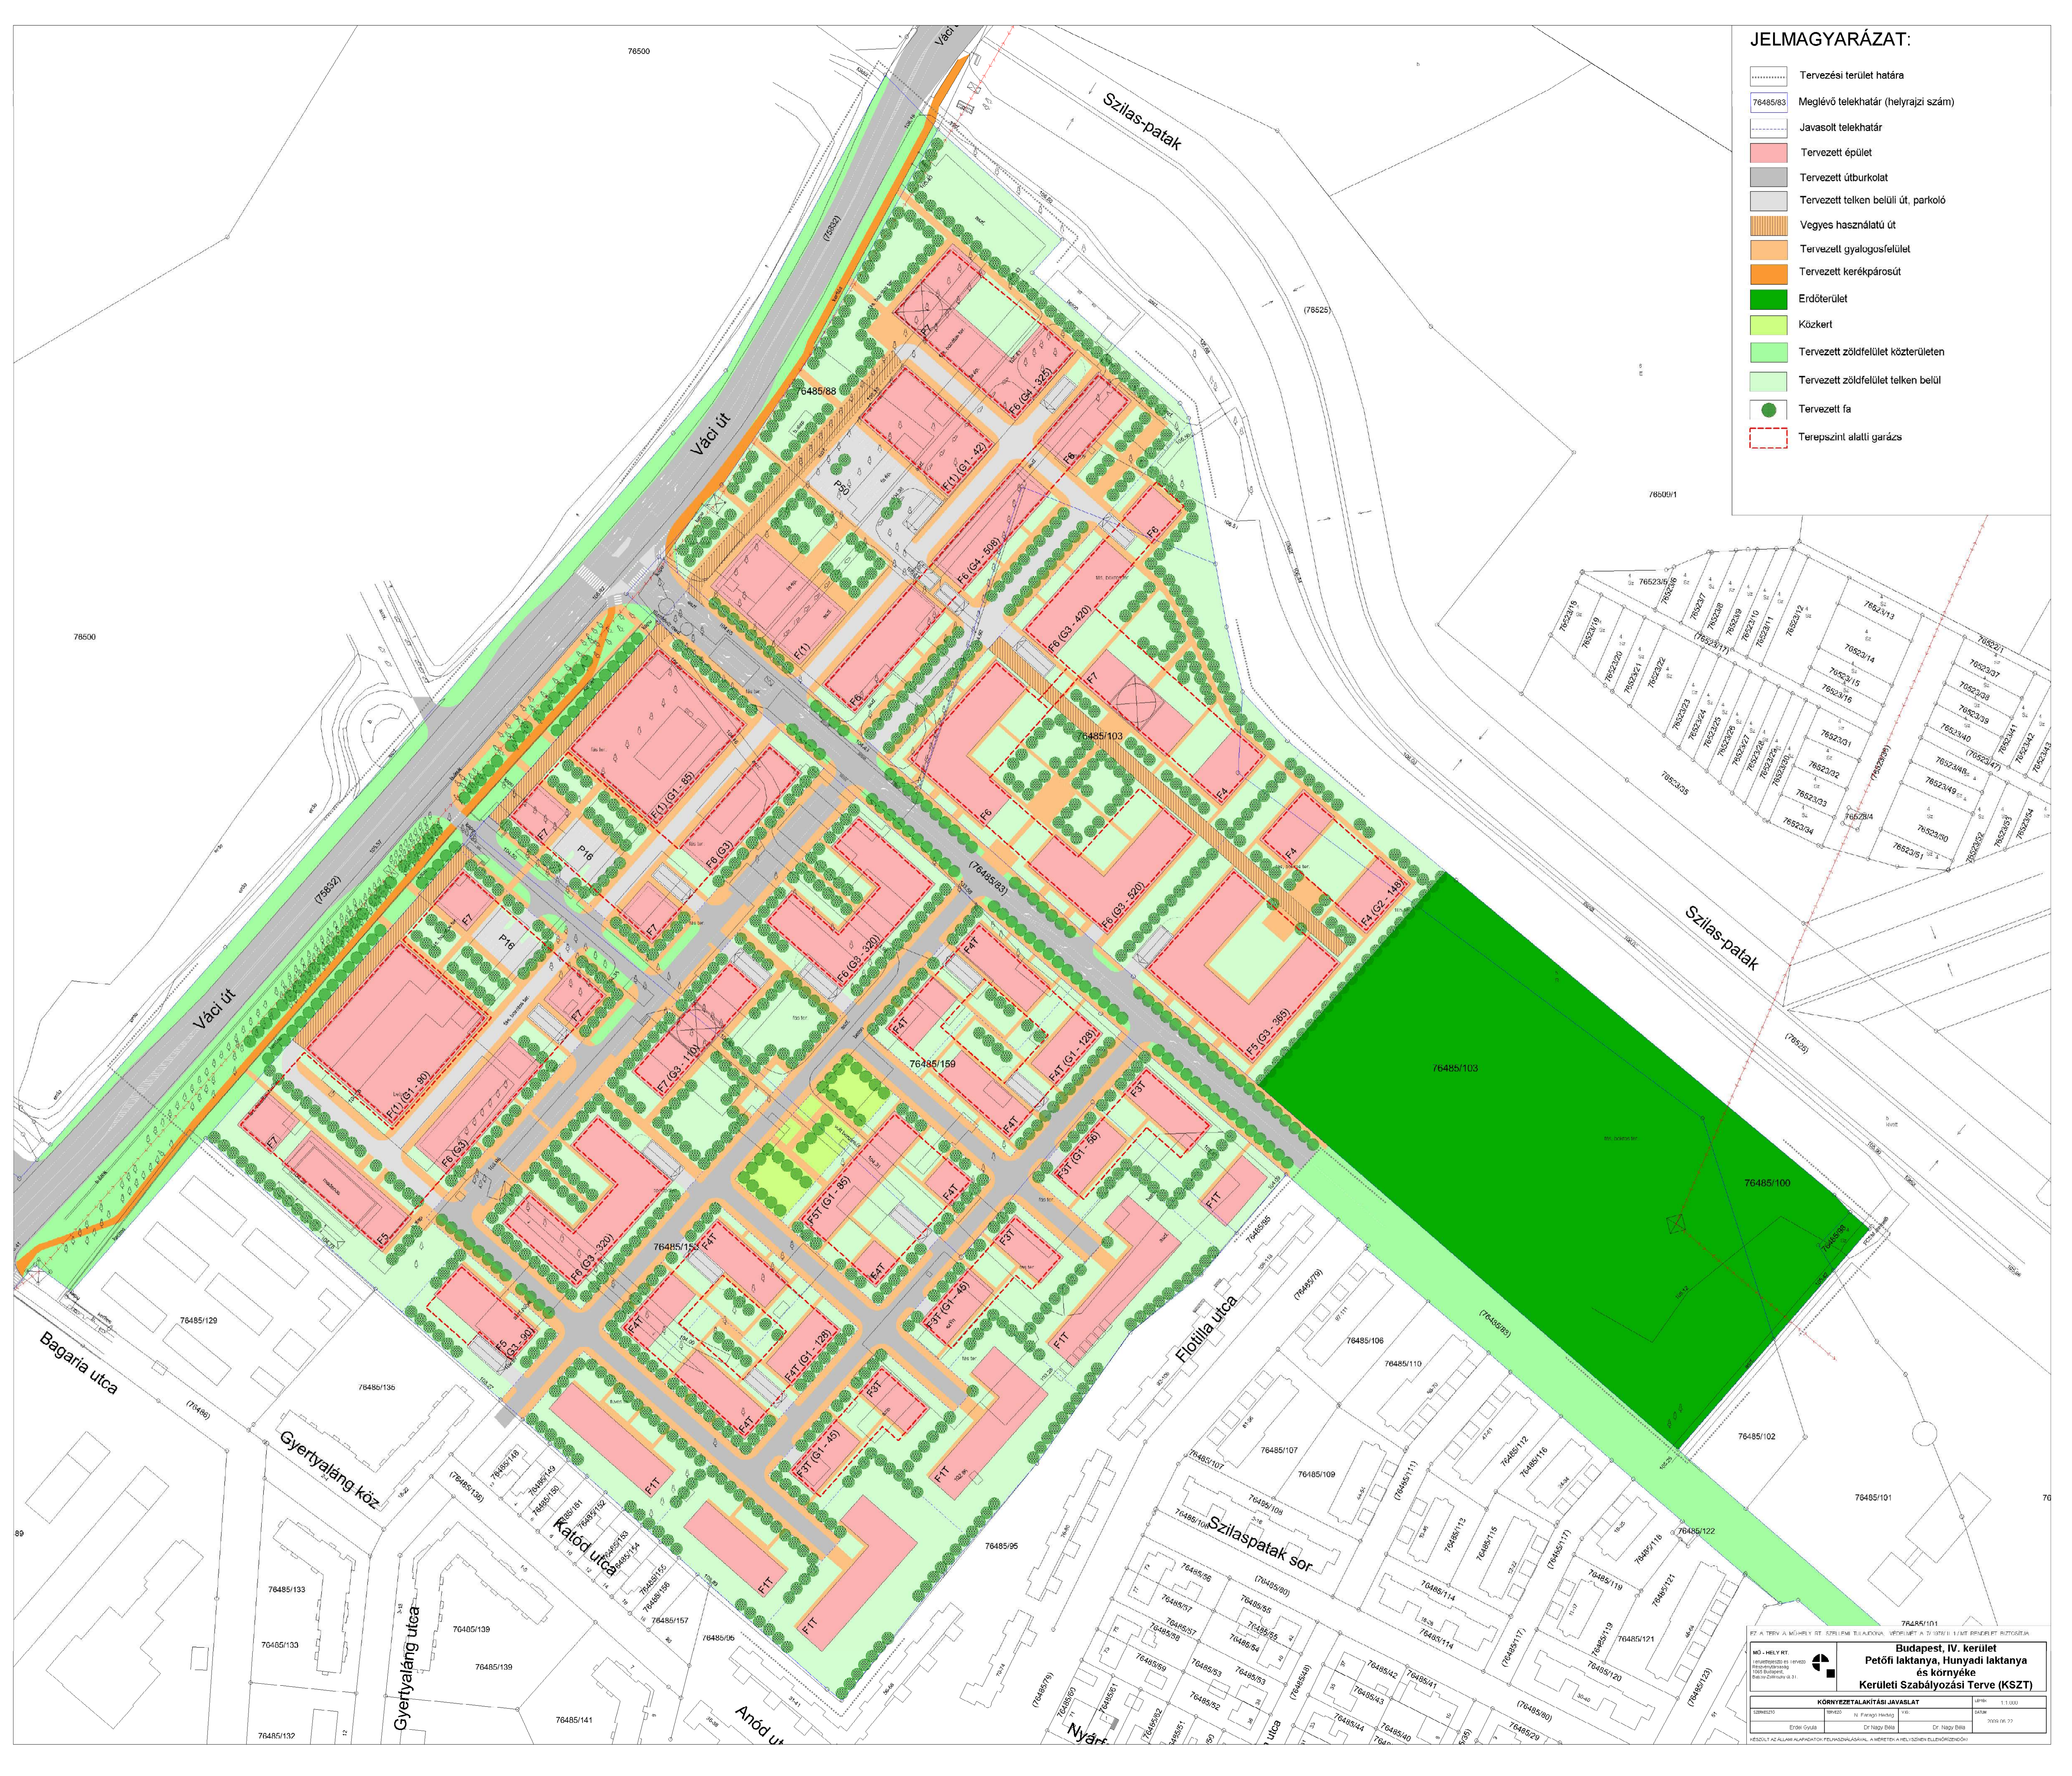

Budapest, IV. kerület
 Petőfi laktanya, Hunyadi laktanya
 és környéke
 Kerületi Szabályozási Terve (KSZT)


