

JELMAGYARÁZAT:

ALAPTÉRKÉPI JELEK

- Tervezési terület határa
- 76485/83 Meglévő telekhatár (helyrajzi szám)
- Meglévő épület

KÖTELEZŐ ELEMÉK


- Szabályozási vonal
- Szabályozási szélesség
- I-IV-18 Építési övezet jele
- Övezethatár
- Építési hely
- Építési vonal
- Kötelező térfal, vizuális lezárás
- Telken belüli zöldfelület
- Tervezett fasor
- Megengedett legnagyobb párkánymagasság
- Védőterület határa
- Gyalogosforgalom iránya közhasználat céljára átadott területen

IRÁNYADÓ SZABÁLYOZÁSI ELEMÉK

- Irányadó telekhatár
- Városképi szempontból hangsúlyos építészeti elem
- Magánút
- Megszüntető jel

EGYÉB ELEMÉK

- Régészeti lelőhely határa
- Régészeti érdekű terület határa

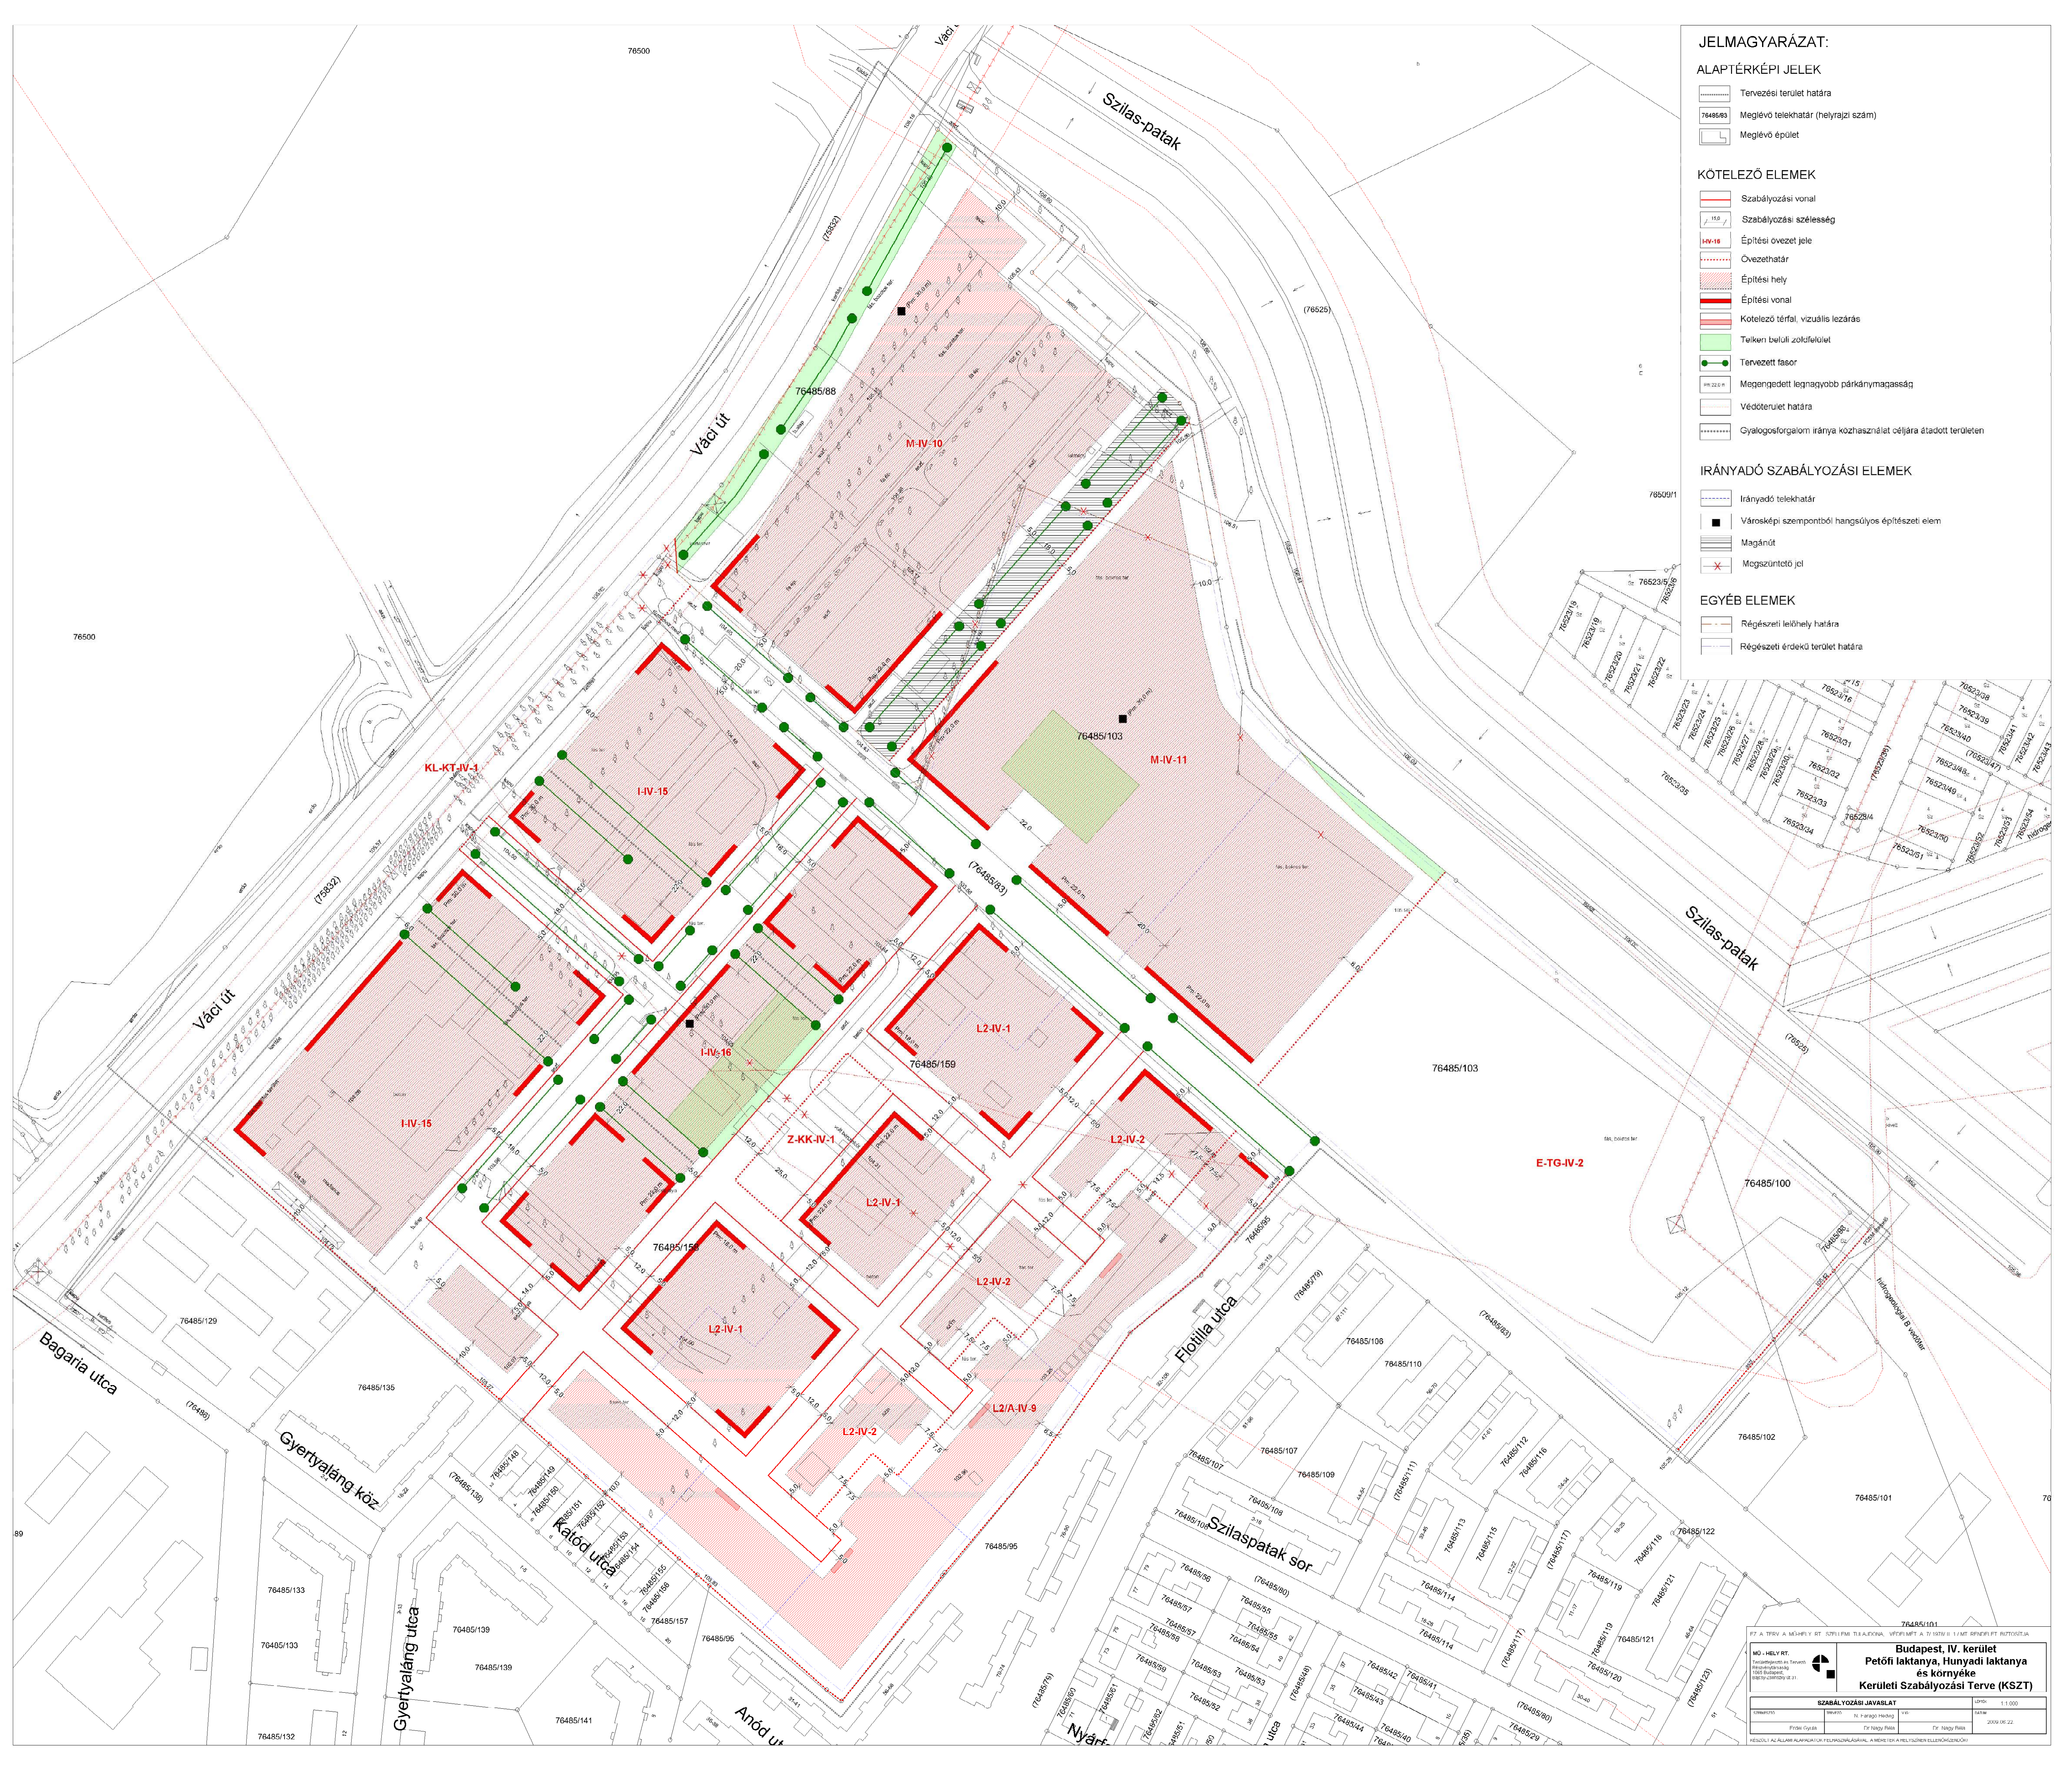

ÉPÍTÉSI TERV A MŰHELY ÉRTELMEZÉSÉVEL, VÉLEMÉNYEK ÉS JAVASLATOK KÖZVETLEN RÖVIDÍTÉSSEL

Budapest, IV. kerület
Petőfi laktanya, Hunyadi laktanya
és környéke
Kerületi Szabályozási Terve (KSZT)

SZABÁLYOZÁSI JAVASLAT		LÓDÍ
SZABÁLYOZÁS	NYÍLT	1:1.000
ÉPÍTÉSI	N	2000.06.22.
TERVEZŐ	Dr. Nagy Róbert	

ÉRTELMEZÉS: SZABÁLYOZÁSI JAVASLATOK ÉS JAVASLATOK KÖZVETLEN RÖVIDÍTÉSSEL