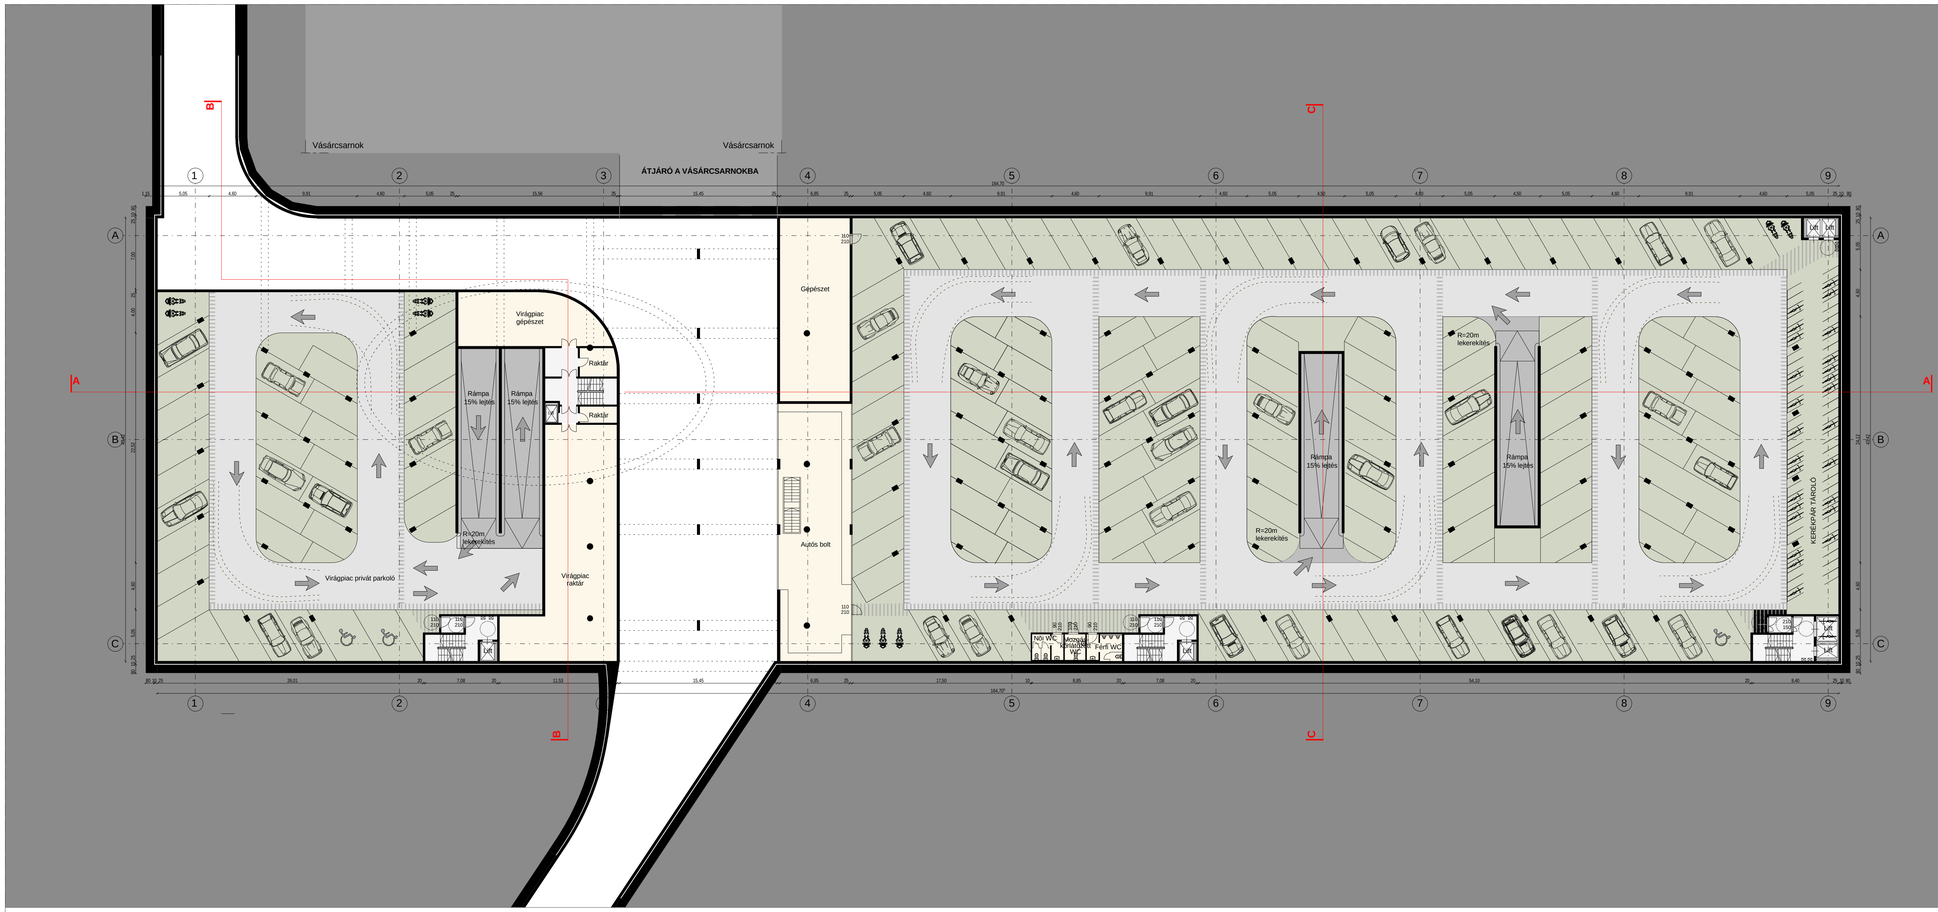

Terület: 6 119m•

Személygépkocsi parkoló: 157db
Mozgáskorlátozott parkoló: 3db
Motor parkoló: 9db
Kerékpár tároló: 62db

-1 SZINT

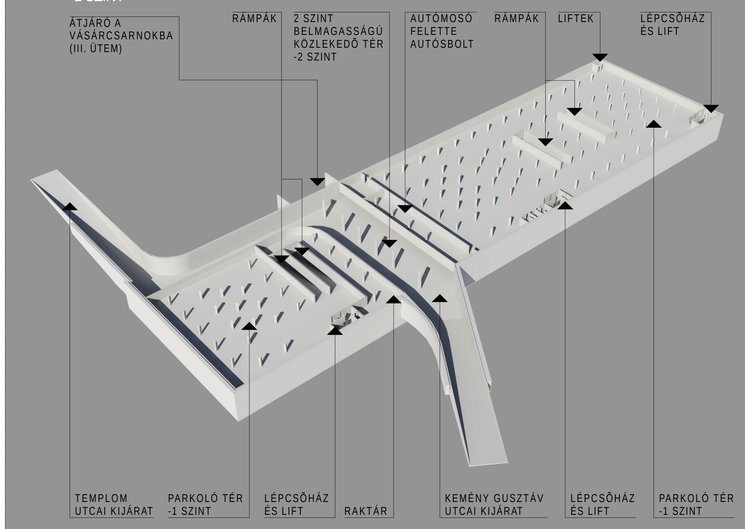

-2 SZINT

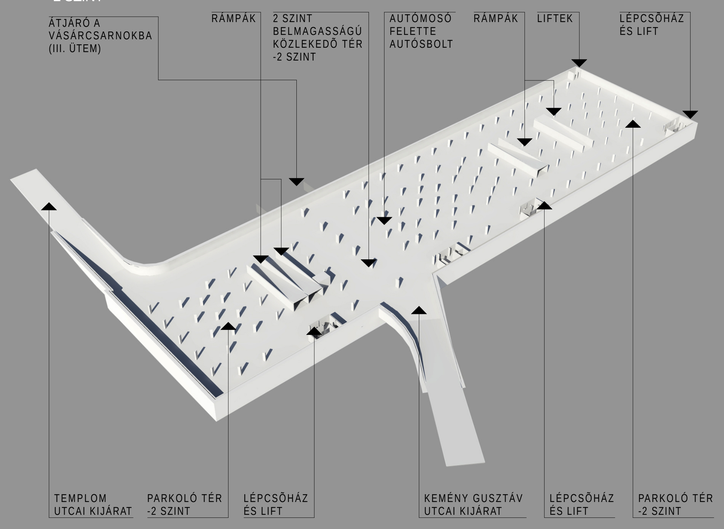

-3 SZINT

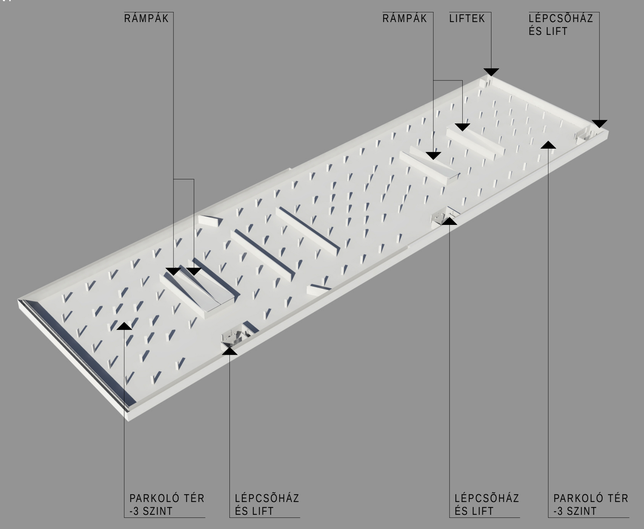

3

-1 SZINTI ALAPRAJZ

M1:250

ÚJPEST

SZENT ISTVÁN TÉR RENDEZÉSE
MÉLYGARÁZS ÉS VIRÁGPIAC

II. ÜTEM - 2009