


Terület: 7 140m•

Személygépkocsi parkoló: 174db  
Mozgáskorlátozott parkoló: 6db  
Motor parkoló: 4db

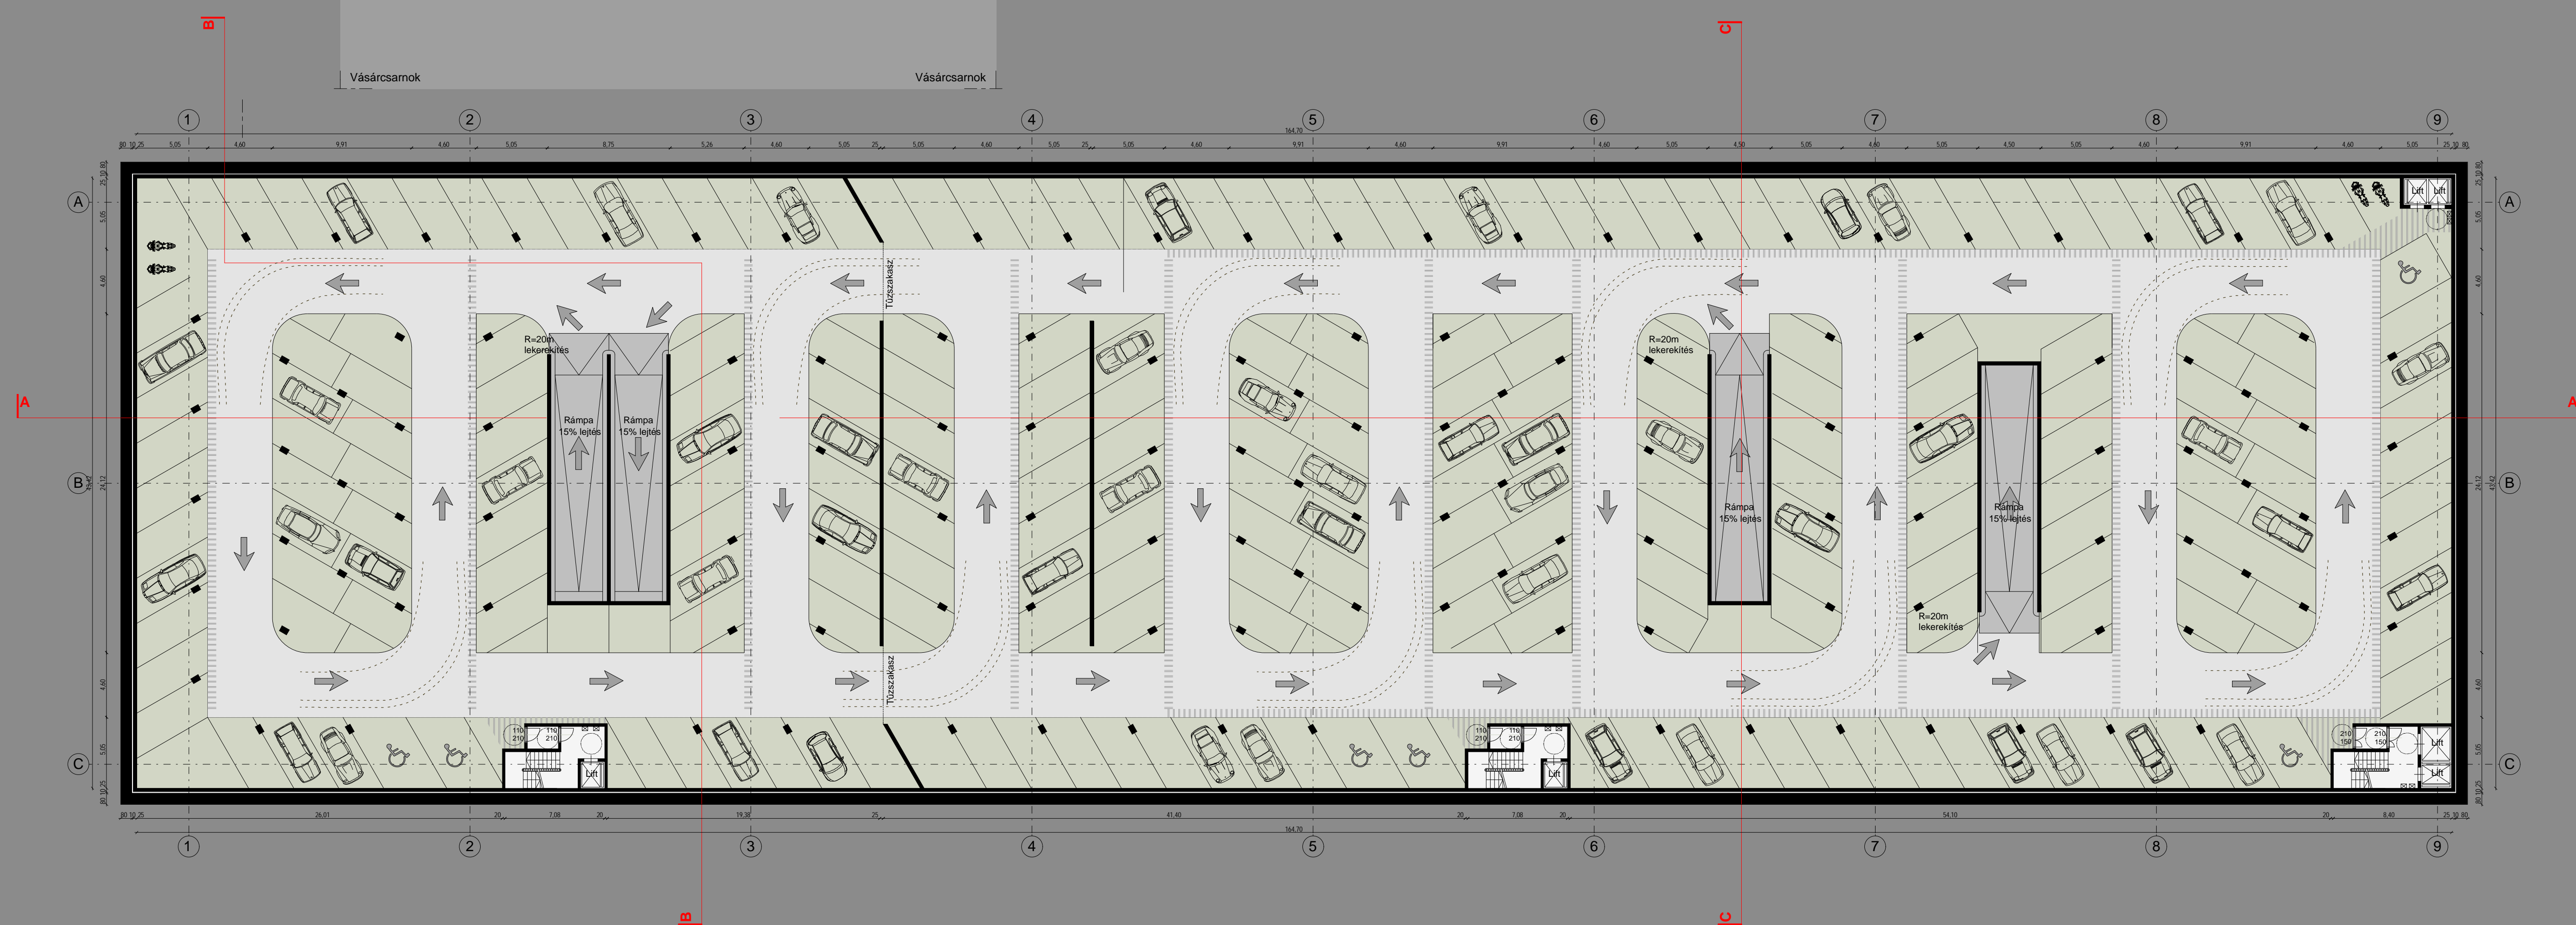

Terület: 7 140m•

Személygépkocsi parkoló: 230db  
Mozgáskorlátozott parkoló: 6db  
Motor parkoló: 4db