


\_3szinti alaprajz m1:250

ÚJPEST, SZENT ISTVÁN TÉR RENDEZÉSE II.ÜTEM - MÉLYGARÁZS ÉS VIRÁGPICAC ÉPÍTÉSZETI TERVPÁLYÁZAT 2.

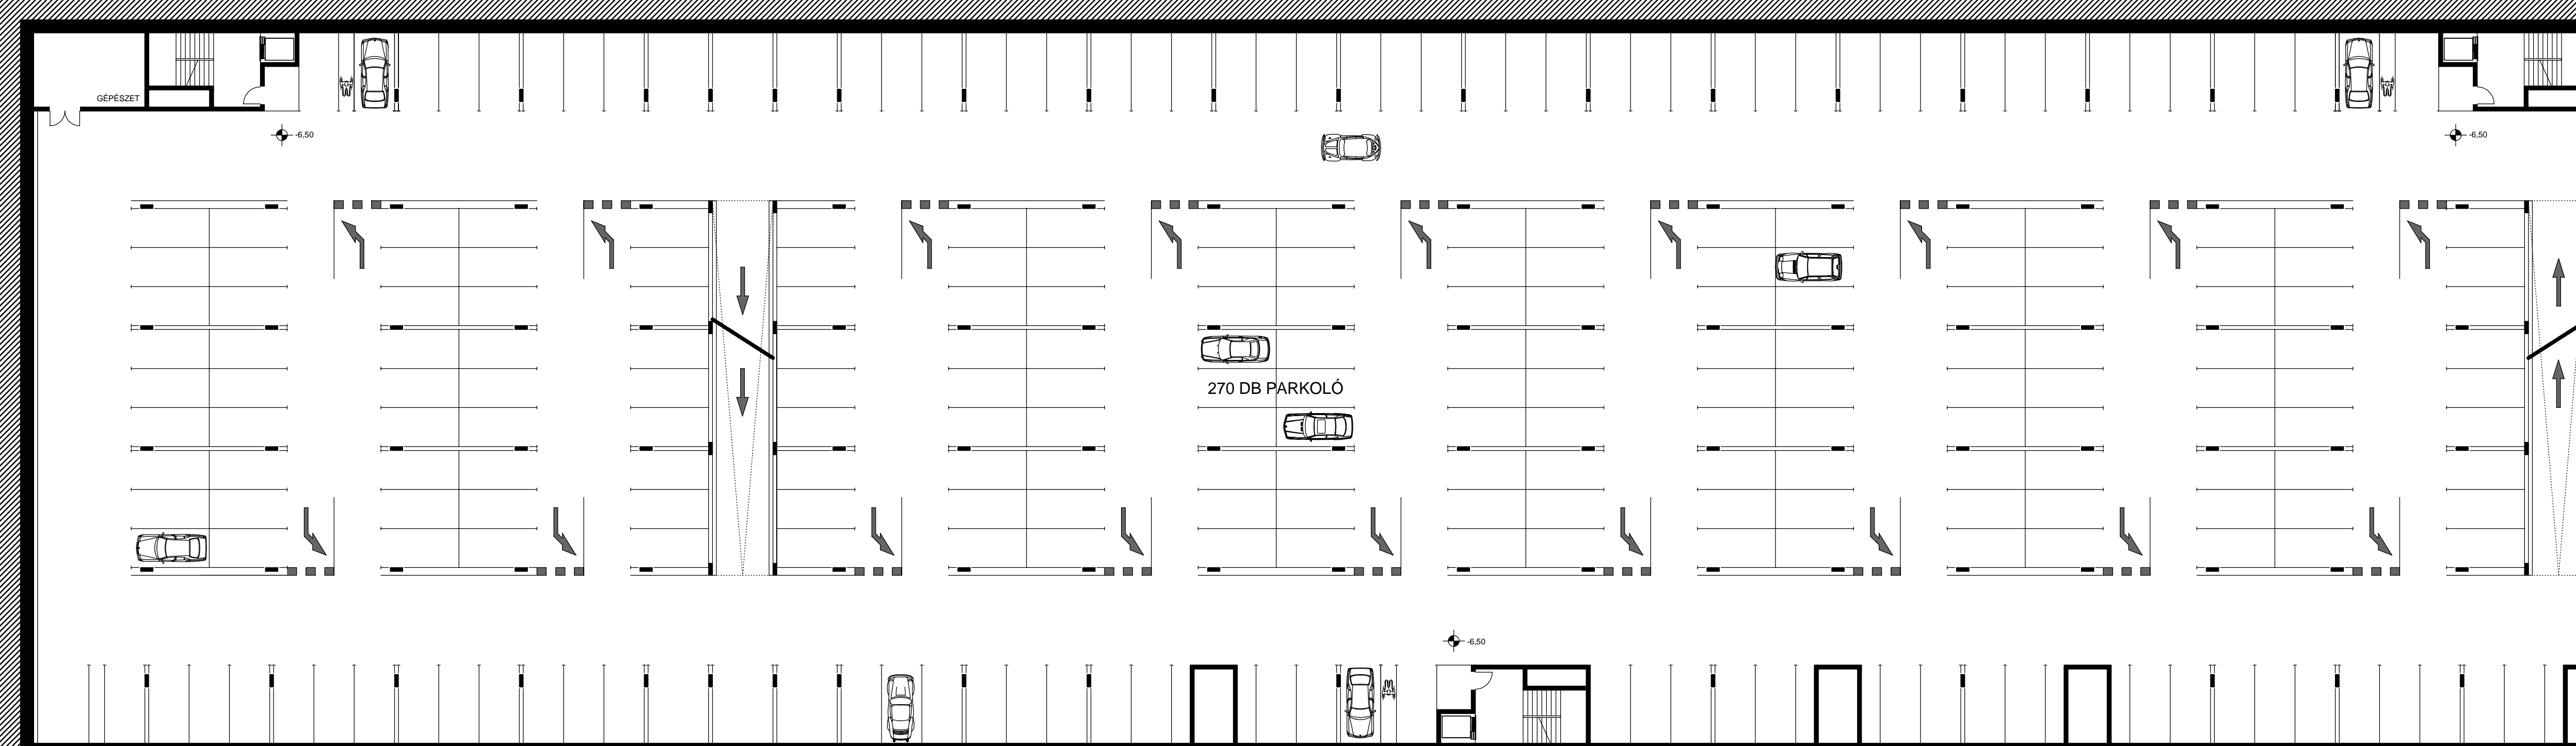

\_2szinti alaprajz m1:250